


1階配置図

青枠内は無料エリア
 ○ 一方通行箇所

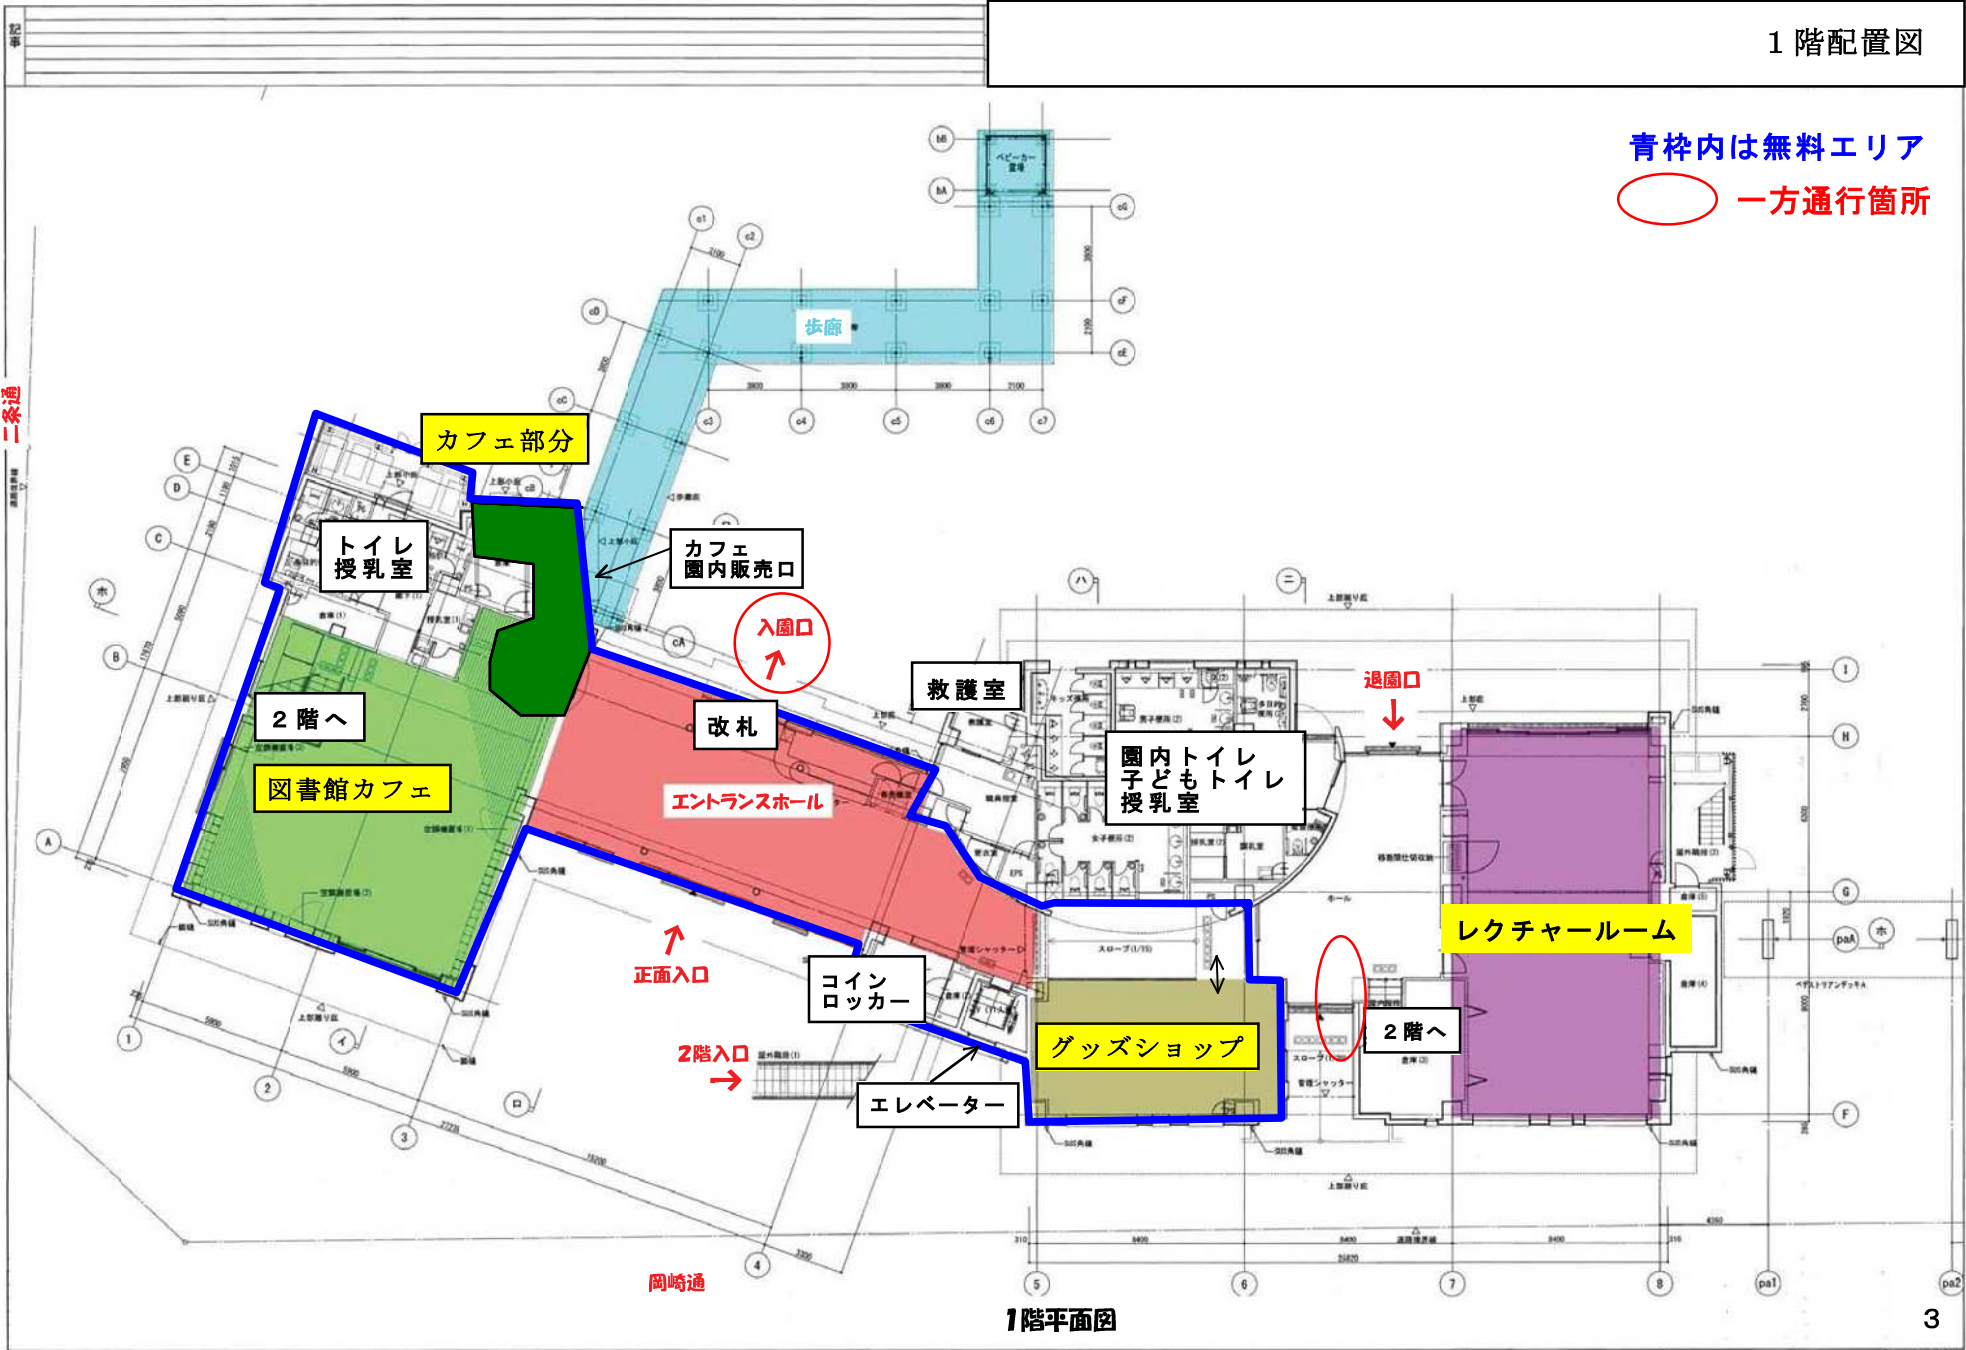

1階平面図

二条通

岡崎通

2階配置図

青枠内は無料エリア

○ 一方通行箇所

