




【設備図面】④ 2階・R階平面図（衛生設備）

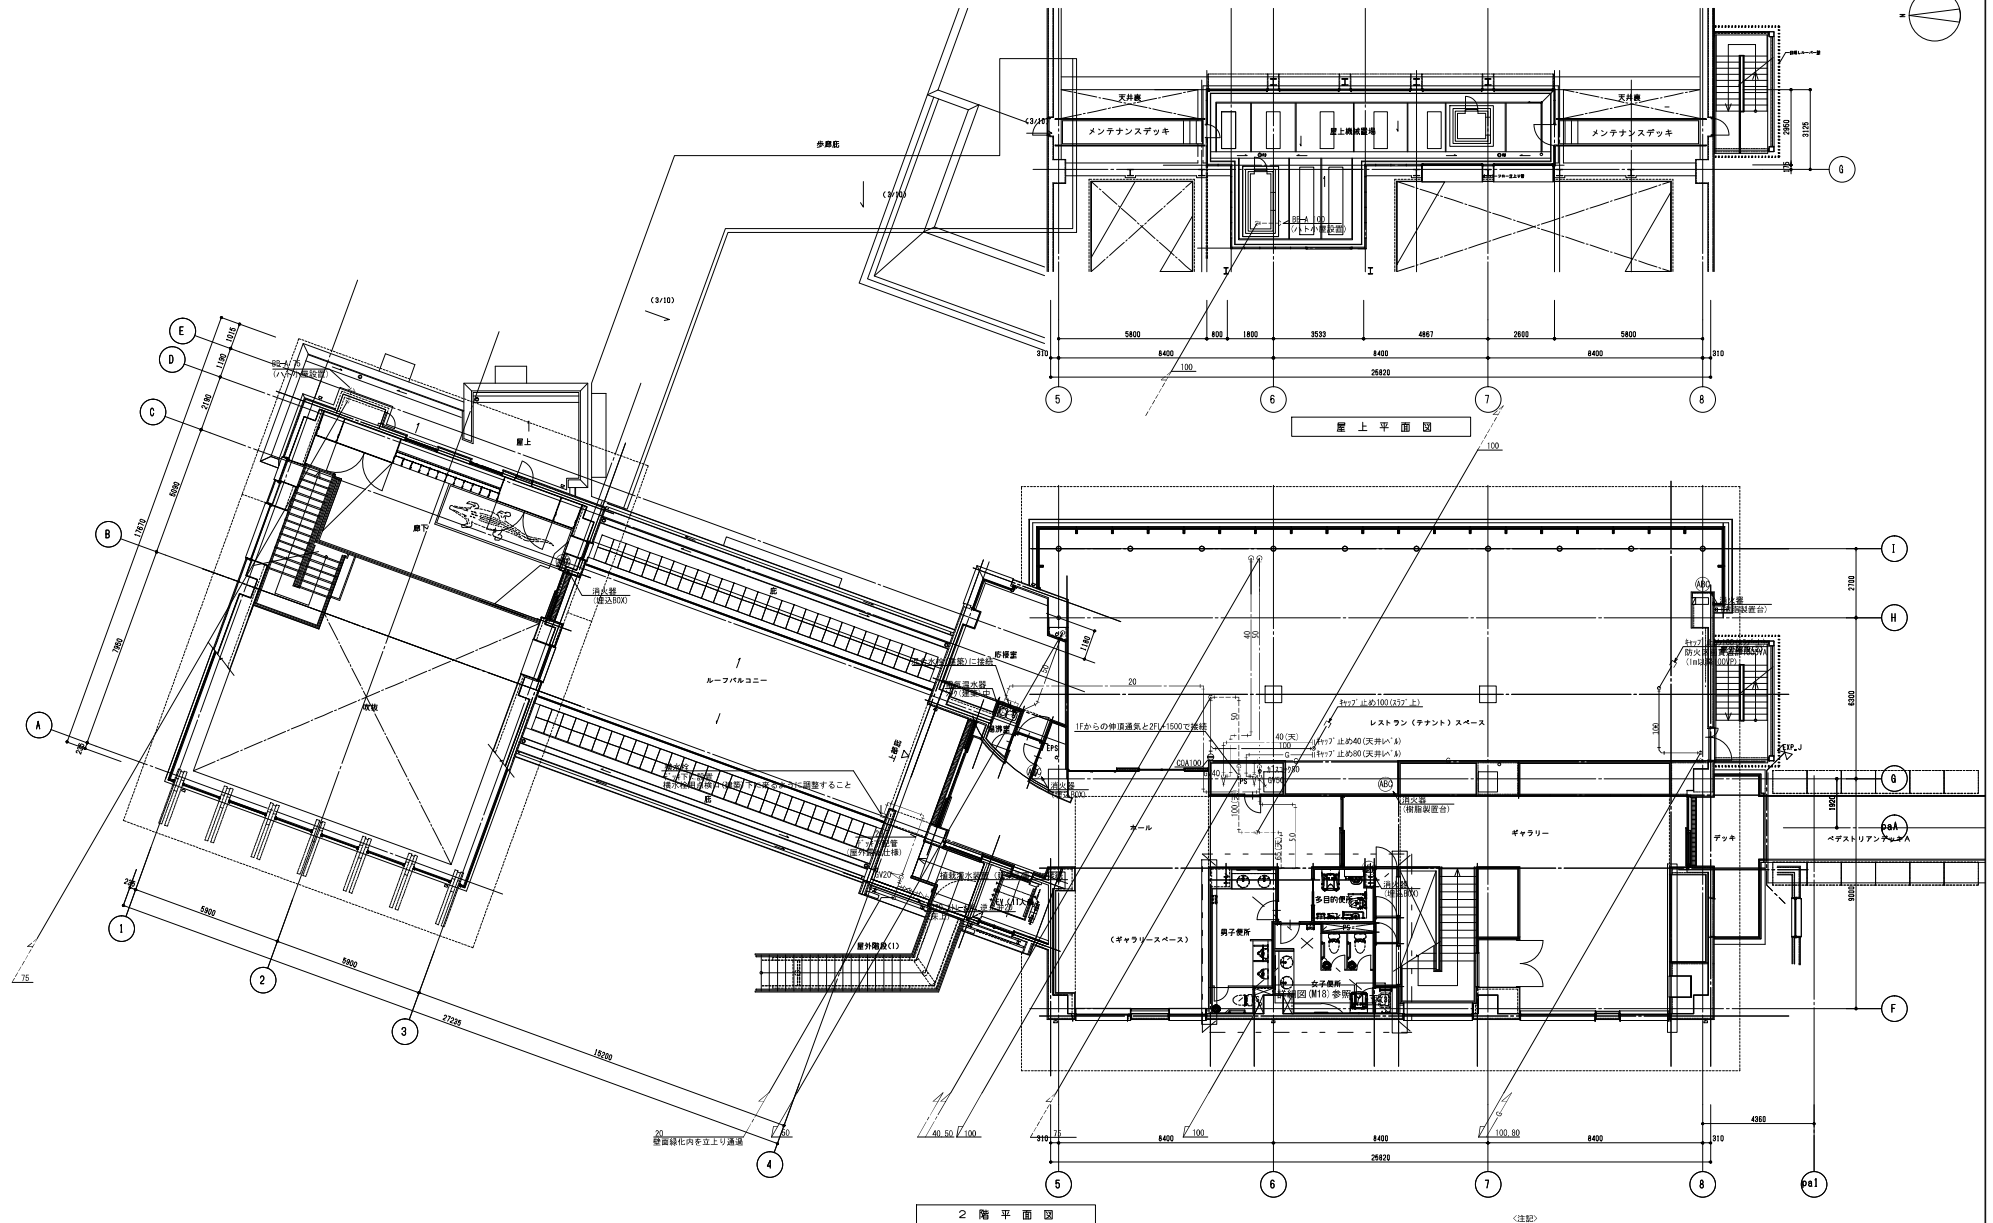

2階平面図

＜注記＞  
 1) ○(床)は床土(構床)、○(天)は2階天井内、特記なき配管は床下(1階天井内)とする。  
 2) ⊗ はABC粉末消火器10型を示す。(煙込BOXは建築工事、樹脂製置台は設備工事)

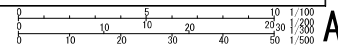


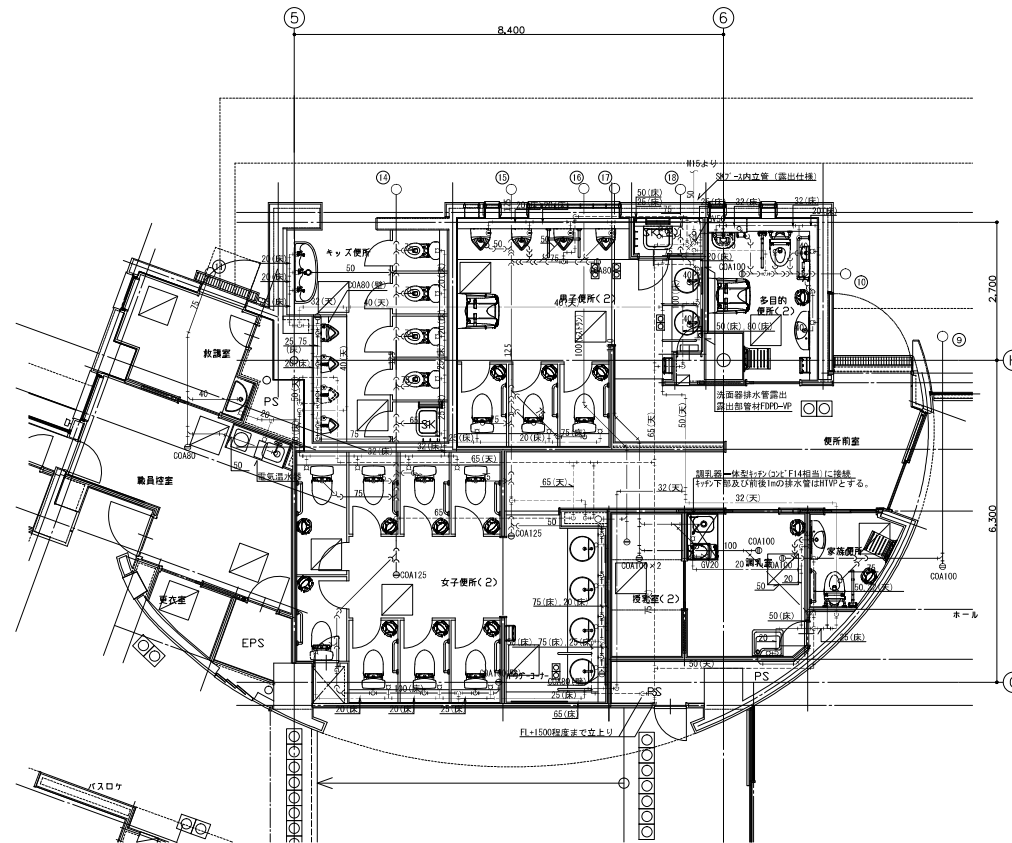

1階便所細り詳細図(1) 1/50


<注記>  
 1) 図中の○(床)は「床下配管(隠蔽)」, ○(天)は「天井配管」, 特記なき配管は床下配管とする。  
 2) 1階詳細図内の床下配管ルーバーは、全てビッド内配管とする。  
 3) SK\*→内の露出立管は露出管仕様とする。

2階便所廻り付属品(別冊)			
OV(100)	1	給湯	20A
FJ(SUS)	1	給湯	20A
OV(50)	1	給湯	20A
FJ(SUS)	1	給湯	20A

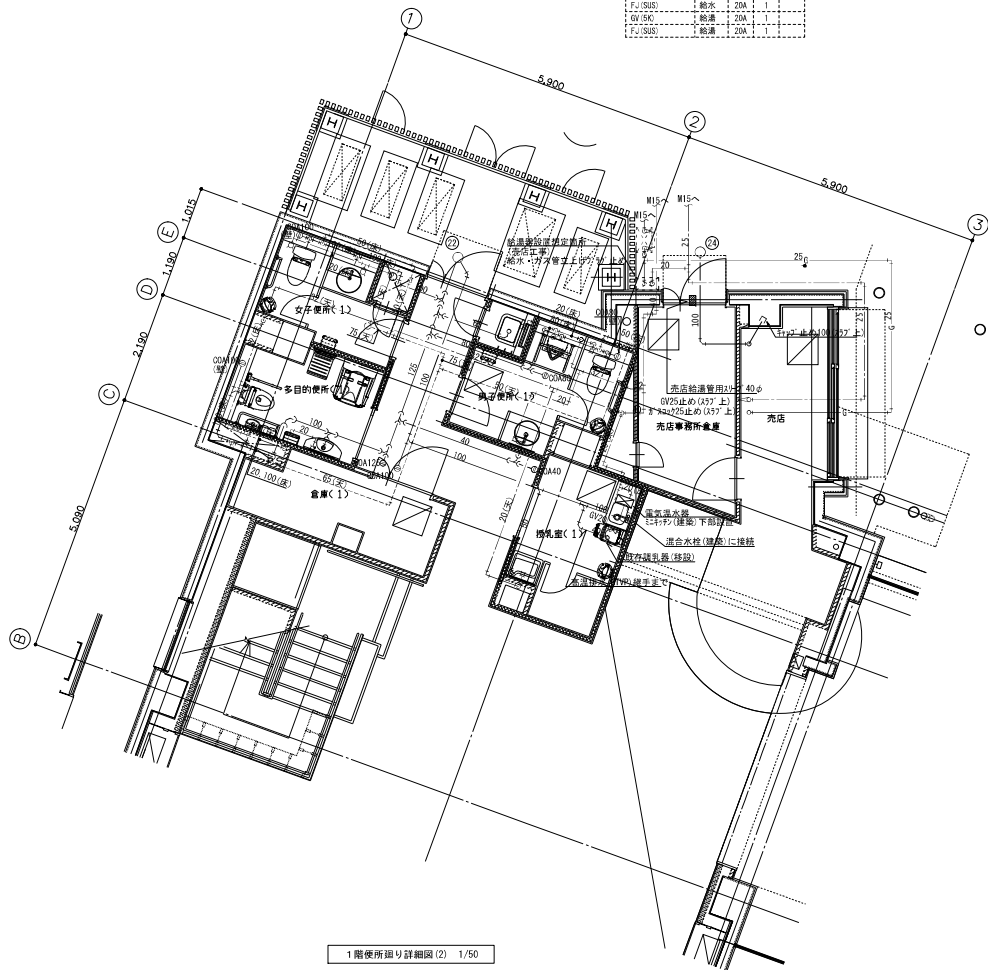

1階便所廻り詳細図(2) 1/50

<注記>  
 1) 図中、○(灰)は「床下配管(隠蔽)」, ○○(天)は「天井内、特記なき配管は隠蔽はビッド内配管とする。  
 2) 既設銅乳器(参考型番: コンビロイズ(株)製銅乳用温水器F11)は室内の設置場にて保管されている  
 ので、本工事で設置を行うこと。設置場については別途指示する。

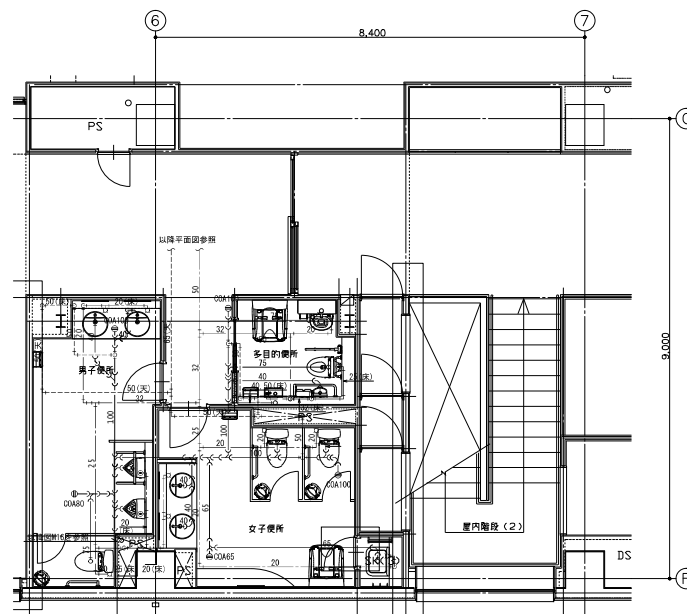

2階便所廻り詳細図 1/50

<注記>  
 1) 図中、○(灰)は「床下配管(隠蔽)」, ○○(天)は「天井内、特記なき配管は隠蔽はビッド内配管とする。